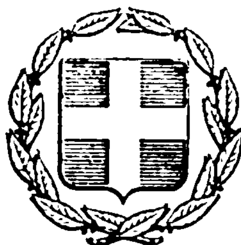


ΕΦΗΜΕΡΙΣ ΤΗΣ ΚΥΒΕΡΝΗΣΕΩΣ
ΤΗΣ ΕΛΛΗΝΙΚΗΣ ΔΗΜΟΚΡΑΤΙΑΣ

ΕΝ ΑΘΗΝΑΙΣ ΤΗ 22 ΣΕΠΤΕΜΒΡΙΟΥ 1978 | ΤΕΥΧΟΣ ΤΕΤΑΡΤΟΝ | ΑΡΙΘΜΟΣ ΦΥΛΛΟΥ 491

ΠΕΡΙΕΧΟΜΕΝΑ

ΑΠΑΛΛΟΤΡΙΩΣΕΙΣ

ΑΠΟΦΑΣΕΙΣ

ΠΟΛΕΟΔΟΜΙΑ

ΑΠΟΦΑΣΕΙΣ

ΑΠΑΛΛΟΤΡΙΩΣΕΙΣ

ΑΠΟΦΑΣΕΙΣ

Ἀριθ. Ε. 7115/3316 (1)

Περὶ ἀναγκαστικῆς ἀπαλλοτριώσεως κτημάτων στὴν περιοχὴ τῆς Κοινότητας Ἀντιμαχείας, νήσου Κῶ, γιὰ τὴν κάλυψη στρατιωτικῶν ἀναγκῶν.

ΟΙ ΥΠΟΥΡΓΟΙ
ΕΘΝΙΚΗΣ ΑΜΥΝΗΣ ΚΑΙ ΟΙΚΟΝΟΜΙΚΩΝ

Ἔχοντας ὑπόψη:

1. Τὶς διατάξεις τοῦ Ν.Δ/τος 797/71 «περὶ ἀναγκαστικῶν ἀπαλλοτριώσεων», σὲ συνδυασμὸ μὲ τὶς διατάξεις τοῦ Β.Δ/τος 139/71 «περὶ τῆς ἁρμοδιότητος τῶν Νομαρχῶν πρὸς κήρυξιν ἀναγκαστικῶν τινων ἀπαλλοτριώσεων.

2. Τὶς διατάξεις τοῦ Νόμου ΓΣΙΣΤ/1907 καὶ τὶς διατάξεις τοῦ Νόμου 4442/1929 «περὶ κυρώσεως τοῦ ἀπὸ 21 Σεπτεμβρίου 1926 Ν.Δ/τος «περὶ Στρατιωτικῶν καὶ Ναυτικῶν Εἰσφορῶν καὶ Ναυλώσεων», ὅπως ἔχουν τροποποιηθεῖ.

3. Τὴ γνωμοδότηση τοῦ Ἀρχηγείου Στρατοῦ ἀριθμ. 910.35/153/825594/Σ. 184/12.2.77/ΑΣ/4ον ΕΓ/4γ, καθὼς τροποποιήθηκε μὲ τὴν ἀριθμ. 910.352/22/416430/Σ. 498/25.4.78/ΓΕΣ/4ον ΕΓ/4β, ἀποφασίζουμε:

Κηρύσσουμε τὴν ἀναγκαστικὴ ἀπαλλοτρίωση, λόγῳ δημόσιας ὠφέλειας καὶ εἰδικότερα γιὰ τὴν κάλυψη στρατιωτικῶν ἀναγκῶν στὴν περιοχὴ Κοινότητας Ἀντιμαχείας νήσου Κῶ, ἐκτάσεως συνολικοῦ ἐμβαδοῦ 45.206 Μ2, ὅπως φαίνεται στὸ κτηματολογικὸ διάγραμμα καὶ πίνακα τοῦ μηχανικοῦ Δ. Δημητρακοπούλου ποὺ ἔχουν θεωρηθεῖ ἀπὸ τὸ Διοικητὴ τῆς Γ.Υ.Σ Δ. Βανακάρη.

Στὴν ἔκταση ποὺ ἀπαλλοτριώνεται προβάλλουν δικαιώματα κυριότητας οἱ: Χατζηνικολάου Θεοδόσιος, Μαρία Νικολαΐδη κ. ἄ.

Ἡ ἀπαλλοτρίωση κηρύσσεται ὑπὲρ τοῦ Δημοσίου καὶ μὲ δαπάνη τοῦ Τ.Ε.Θ.Α.

Ἡ ἀπόφαση αὐτὴ νὰ δημοσιευθεῖ στὴν Ἐφημερίδα τῆς Κυβερνήσεως.

Ἀθῆναι 26 Αὐγούστου 1978

ΟΙ ΥΠΟΥΡΓΟΙ

ΕΘΝΙΚΗΣ ΑΜΥΝΗΣ — ΥΦΥΠΟΥΡΓΟΣ ΟΙΚΟΝΟΜΙΚΩΝ
ΕΥΑΓΓ. ΑΒΕΡΩΦ - ΤΟΣΙΤΣΑΣ — ΠΑΝΑΓΙΩΤΗΣ ΜΠΟΚΟΒΟΣ

Ἀριθ. Β. 1948/3294 (2)

Περὶ ἀναγκαστικῆς ἀπαλλοτριώσεως στὴν περιοχὴ τοῦ Νομοῦ Ἄρτης ἐκτάσεως γιὰ τὴν κατασκευὴ γραμμῆς μεταφορᾶς ἠλεκτρικῆς ἐνέργειας καὶ συστάσεως δουλείας ἐναερίου διελεύσεως τῆς γραμμῆς αὐτῆς.

ΟΙ ΥΠΟΥΡΓΟΙ
ΟΙΚΟΝΟΜΙΚΩΝ ΚΑΙ ΒΙΟΜΗΧΑΝΙΑΣ
ΚΑΙ ΕΝΕΡΓΕΙΑΣ

Ἔχοντας ὑπόψη:

1. Τὶς διατάξεις τοῦ Ν.Δ/τος 797/71 «περὶ ἀναγκαστικῶν ἀπαλλοτριώσεων», σὲ συνδυασμὸ μὲ τὶς διατάξεις τοῦ Β/Δτος 139/1971 «περὶ τῆς ἁρμοδιότητος τῶν Νομαρχῶν πρὸς κήρυξιν ἀνακκαστικῶν τινων ἀπαλλοτριώσεων».

2. Τὶς διατάξεις τοῦ ἄρθρου 4 παρ. 2, τοῦ Νόμου ἀριθμ. 1468/1950 «περὶ ἱδρύσεως Δημοσίας Ἐπιχειρήσεως Ἠλεκτρισμοῦ», ὅπως ἔχει τροποποιηθεῖ καὶ συμπληρωθεῖ μεταγενέστερα, δυνάμει τοῦ Α.Ν. ἀριθ. 1672/1951, ποὺ κυρώθηκε μὲ τὸ Νόμο ἀριθμ. 2113/1952.

3. Τὶς διατάξεις τοῦ ἄρθρου 9, τοῦ Α.Ν. ἀριθμ. 1566/50

«περὶ κυρώσεως τῆς μετὰ τοῦ οἴκου «EBASCO» συναφθείσης τὴν 20ὴν Ἰουλίου 1950 συμβάσεως κ.λ.π.», ὅπως ἔχουν κυρωθεῖ, τροποποιηθεῖ καὶ συμπληρωθεῖ μὲ τὸ Νόμο ἀριθ. 1633/1951.

4. Τὴν ἀπόφαση τοῦ Διοικητικοῦ Συμβουλίου τῆς Δημόσιας Ἐπιχειρήσεως Ἡλεκτρισμοῦ ἀριθμ. 18/78 (Συνεδρίασή του ἀριθμ. 3/12.1.78), ἀποφασίζουμε :

Κηρύσσουμε τὴν ἀναγκαστικὴ ἀπαλλοτρίωση, λόγῳ δημοσίας ὠφέλειας καὶ εἰδικώτερα :

Α) Γιὰ τὴν ἐγκατάσταση χαλυβδίνων πύργων τῆς γραμμῆς μεταφορᾶς ἠλεκτρικῆς ἐνεργείας 150 KV ΚΥΤ Ἀράχθου–Πουρναρίου ΙΙ, ἡ ὁποία θὰ συνδέσει τὸ Κέντρο ὑπερυψηλῆς τάσεως Ἀράχθου μὲ τὸ ὑδροηλεκτρικὸ ἔργο Πουρναρίου, ἐκτάσεως ἐμβαδοῦ 1834 Μ2 ποὺ ἀποτελεῖται ἀπὸ δέκα τέσσερα (14) τετράγωνα μετάχια ἐδάφους. Ἀπὸ τὰ τεμάχια αὐτὰ ἐδάφους τὰ ἐννέα (9) ἔχουν ἐμβαδὸ μέτρα τετραγωνικὰ ἑκατὸν εἴκοσι ἕνα (11 × 11 = 121), τὰ τέσσερα (4) ἔχουν ἐμβαδὸ μέτρα τετραγωνικὰ ἑκατὸ σαράντα τέσσερα (12 × 12 = 144) καὶ τὸ ἕνα (1) ἔχοι ἐμβαδὸ μέτρα τετραγωνικὰ ἑκατὸ ἑξήντα ἐννέα (13 × 13 = 169).

Β) Γιὰ τὴ σύσταση δουλείας ἐναερίου διελεύσεως τῆς γραμμῆς μεταφορᾶς 150 KV ΚΥΤ Ἀράχθου–Πουρναρίου ΙΙ ποὺ θὰ συνδέσει τὸ Κέντρο ὑπερυψηλῆς τάσεως Ἀράχθου μὲ τὸ ὑδροηλεκτρικὸ ἔργο Πουρναρίου ἐπὶ λωρίδος ἐδάφους μήκους μέτρων πέντε χιλιάδων ἑκατὸν εἴκοσι ἕνα (5.121) καὶ πλάτους μέτρων σαράντα (40).

Τὸ περιεχόμενο τῆς ἐπιβαλλομένης μὲ τὴν ἀναγκαστικὴ ἀπαλλοτρίωση δουλείας μεταξὺ τῶν χιλ/κῶν θέσεων 0 + 063 ἕως 2 + 550 συνίσταται στὸ δικαίωμα εἰσόδου τοῦ προσωπικοῦ, τῶν συνεργείων καὶ τῶν τεχνικῶν μέσων τῆς Δημοσίας Ἐπιχειρήσεως Ἡλεκτρισμοῦ ἢ τῶν προσώπων ποὺ ὁρίζονται ἀπὸ αὐτὴ στὴν ἔκταση ποὺ βαρύνεται μὲ δουλεία γιὰ τὴν ἐκτέλεση ὁποιασδήποτε ἐργασίας ἐγκαταστάσεως, λειτουργίας, ἐπιθεωρήσεως, ἐπισκευῶν, συντηρήσεως καὶ ἀντικαταστάσεως τῶν γραμμῶν καὶ τῶν πύργων αὐτῶν. Ἐντὸς τοῦ ἀνωτέρω τμήματος τῆς δουλευούσης λωρίδος ἐδάφους ἐπιτρέπεται ἡ οἰκοδόμηση μὲ τοὺς ἑξῆς ὅρους : α) Ἡ κατακόρυφη ἀπόσταση τῶν ἀναγειρομένων κτισμάτων ἀπὸ τοὺς ἀγωγοὺς τῶν γραμμῶν σὲ θερμοκρασία 50° Κελσίου καὶ ἄπνοια πρέπει νὰ εἶναι πέντε (5) μέτρα καὶ β) τὰ κτίσματα νὰ μὴ δημιουργοῦν δυσμενεῖς συνθῆκες γιὰ τὴν ἀσφάλεια ἢ τὴ λειτουργία τῶν γραμμῶν (π.χ. ἀποθῆκες πυρομαχικῶν, πετρελαιοειδῶν, ἵδρυση λατομείων κ.λ.π.).

Τὸ περιεχόμενο τῆς ἐπιβαλλομένης μὲ τὴν ἀναγκαστικὴ ἀπαλλοτρίωση δουλείας μεταξὺ τῶν χιλιομετρικῶν θέσεων 2 + 550–5 + 184 συνίσταται στὸ δικαίωμα εἰσόδου τοῦ προσωπικοῦ, τῶν συνεργείων καὶ τῶν τεχνικῶν μέσων τῆς Δημοσίας Ἐπιχειρήσεως Ἡλεκτρισμοῦ ἢ τῶν προσώπων ποὺ ὁρίζονται ἀπὸ αὐτή, στὴν ἔκταση ποὺ βαρύνεται μὲ δουλεία, γιὰ τὴν ἐκτέλεση ὁποιασδήποτε ἐργασίας ἐγκαταστάσεως λειτουργίας, ἐπιθεωρήσεως, ἐπισκευῶν, συντηρήσεως καὶ ἀντικαταστάσεως τῆς ὑπόψη γραμμῆς καὶ τῶν πύργων αὐτῆς, ὡς καὶ στὴν ἀπαγόρευση ὁποιουδήποτε νέου κτίσματος. Ἐπίσης ἀπαγορεύεται ἡ λειτουργία ὁποιασδήποτε ἐγκαταστάσεως δημιουργούσης δυσμενεῖς συνθῆκες γιὰ τὴν ἀσφάλεια ἢ τὴν λειτουργία τῆς ἐν λόγῳ γραμμῆς (π.χ. συσσώρευση πυρομαχικῶν, πετρελαιοειδῶν, ἵδρυση λατομείων κ.λ.π.).

Ἡ ἔκταση ποὺ ἀπαλλοτριώνεται καὶ ἡ ἔκταση ἐπὶ τῆς ὁποίας συνιστᾶται δουλεία βρίσκονται στὴν κτηματικὴ περιοχὴ τῶν Κοινοτήτων Γραμμενίτσης καὶ Βλαχέρνης τοῦ Νομοῦ Ἄρτης, καὶ φαίνονται στὸ κτηματολογικὸ διάγραμμα τῆς Δημοσίας Ἐπιχειρήσεως Ἡλεκτρισμοῦ ἀριθμ. 52294/Νοέμβριος 1977 (Φύλλο 1) καὶ στὸν ἐπ' αὐτοῦ κτηματολογικὸ πίνακα, θεωρημένο ἀπὸ τὸν ἁρμόδιο Διευθυντὴ τοῦ Ὑπουργείου Βιομηχανίας καὶ Ἐνεργείας ἀπὸ 25.4.78.

Στὴν ἔκταση ποὺ ἀπαλλοτριώνεται προβάλλουν δικαιώματα κυριότητας οἱ 1) Σωκράτης Γεωργίου Ἀλέξης, 2) Νικόλαος Κων/νου Ἀλέξης κ.λ.π.

Ἡ ἀπαλλοτρίωση κηρύσσεται ὑπὲρ τῆς Δημοσίας Ἐπιχειρήσεως Ἡλεκτρισμοῦ καὶ μὲ δαπάνη της.

Ἡ ἀπόφαση αὐτὴ νὰ δημοσιευθεῖ στὴν Ἐφημερίδα τῆς Κυβερνήσεως.

Ἀθῆναι, 26 Αὐγούστου 1978

ΟΙ ΥΠΟΥΡΓΟΙ

ΟΙΚΟΝΟΜΙΚΩΝ ΥΦΥΠΟΥΡΓΟΣ	ΒΙΟΜΗΧΑΝΙΑΣ ΚΑΙ ΕΝΕΡΓΕΙΑΣ
ΠΑΝΑΓΙΩΤΗΣ ΜΠΟΚΟΒΟΣ	ΜΙΛΤΙΑΔΗΣ ΕΒΕΡΤ

Ἀριθ. 3780 (3)

Περὶ κηρύξεως ἀναδασωτέας ἐκτάσεως ἐμβαδοῦ (300.000) μ2 στὴ θέση Ἀργελίστρα περιφερείας Σπάτων Μαρκοπούλου λόγῳ πυρκαγιᾶς.

Ο ΝΟΜΑΡΧΗΣ ΑΤΤΙΚΗΣ

Ἔχοντας ὑπόψη :

1. Τὴν παρ. 1 τοῦ ἄρθρου 191 τοῦ Ν.Δ. 86/1969 «περὶ Δασικοῦ Κώδικος» σὲ συνδυασμὸ μὲ τὸ ἄρθρο 5 τοῦ Ν.Δ. 1147/1972 «περὶ Διοικήσεως τῆς μείζονος Πρωτευούσης».
2. Τὰ ἄρθρα 188 ἕως 205 τοῦ Ν.Δ. 86/1969 «περὶ Δασικοῦ Κώδικος».
3. Τὰ ἄρθρα 24 παρ. 1 καὶ 117 παρ. 3 τοῦ Συντάγματος 1975.
4. Τὴν ἀριθ. 11945/24.8.1977 ἀναφορὰ τοῦ Δασαρχείου Πεντέλης μὲ τὴν ὁποία προτείνεται ἡ κήρυξη ὡς ἀναδασωτέας τῆς ἐκτάσεως ποὺ κάηκε κατὰ τὸ ἔτος 1977 στὴ θέση Ἀργελίστρα περιφερείας Σπάτων Μαρκοπούλου ἐμβαδοῦ (300.000) μ2 γιὰ τὴν προστασία καὶ ἀνάπτυξη τῆς δασικῆς βλαστήσεως.
5. Τὴν ἀριθ. 19/12.6.78 γνωμοδότηση τῆς Φιλοδασικῆς Ἐπιτροπῆς τοῦ Διαμερίσματος Ἀνατ. Ἀττικῆς ὑπὲρ τῆς κηρύξεως ὡς ἀναδασωτέας τῆς ἐν λόγῳ ἐκτάσεως.
6. Τὴν ἀριθ. 23/22.6.78 γνωμοδότηση τοῦ Συμβουλίου Δασῶν, ἀποφασίζουμε :

Κηρύσσουμε ἀναδασωτέα γιὰ λόγους ἀναπτύξεως τῆς καιομένης δασικῆς βλαστήσεως καὶ γιὰ ἐξωραϊστικοὺς καὶ γιὰ λόγους ὑγιεινῆς καὶ διατηρήσεως τῆς δασικῆς μορφῆς ἔκταση (300.000 μ2) στὴ θέση Ἀργελίστρα περιφέρειας Σπάτων Μαρκοπούλου ποὺ κάηκε στὶς 3.7.77 ἀλλὰ δὲν ἀπέβαλε ἐκ τοῦ λόγου αὐτοῦ τὸ δασικὸ χαρακτήρα ποὺ εἶχε πρὶν ἀπὸ τὴν καταστροφὴ (ἄρθρον 117 τοῦ Συντάγματος.)

Ἡ ἀνωτέρω ἔκταση ὁρίζεται :

Ἀνατολικῶς : Δημ. δασικὴ ἔκταση δασ. ἔκταση ΠΑΡΚΟ
Δυτικῶς : Δημ. δασικὴ ἔκταση καὶ ἀγροί.
Βορείως : Ἀγροτικὴ Ὁδός.
Νοτίως : Ἀγροὶ καὶ δασικὴ ἔκταση Πάρκο καὶ ἐμφαίνεται στὸ σχετικὸ διάγραμμα ποὺ συνοδεύει τὴν ἀπόφαση αὐτή.

Ἡ ἀπόφαση αὐτὴ νὰ δημοσιευθεῖ στὴν Ἐφημερίδα τῆς Κυβερνήσεως.

Ἁγία Παρασκευή, 5 Ἰουλίου 1978

Ὁ Ἀναπληρ. Νομάρχης
ΝΙΚΗΤΑΣ Γ. ΚΩΒΑΙΟΣ

Πυρκαϊά της: 3-7-97


Δ.Θ.: Άρρενίστρα

Περιφέρεια: Σταμάτας

Αριθμός: α) Βιβλίου πυρκαϊών 32

β) Καταστάσεως 20

γ) της αποφάσεως

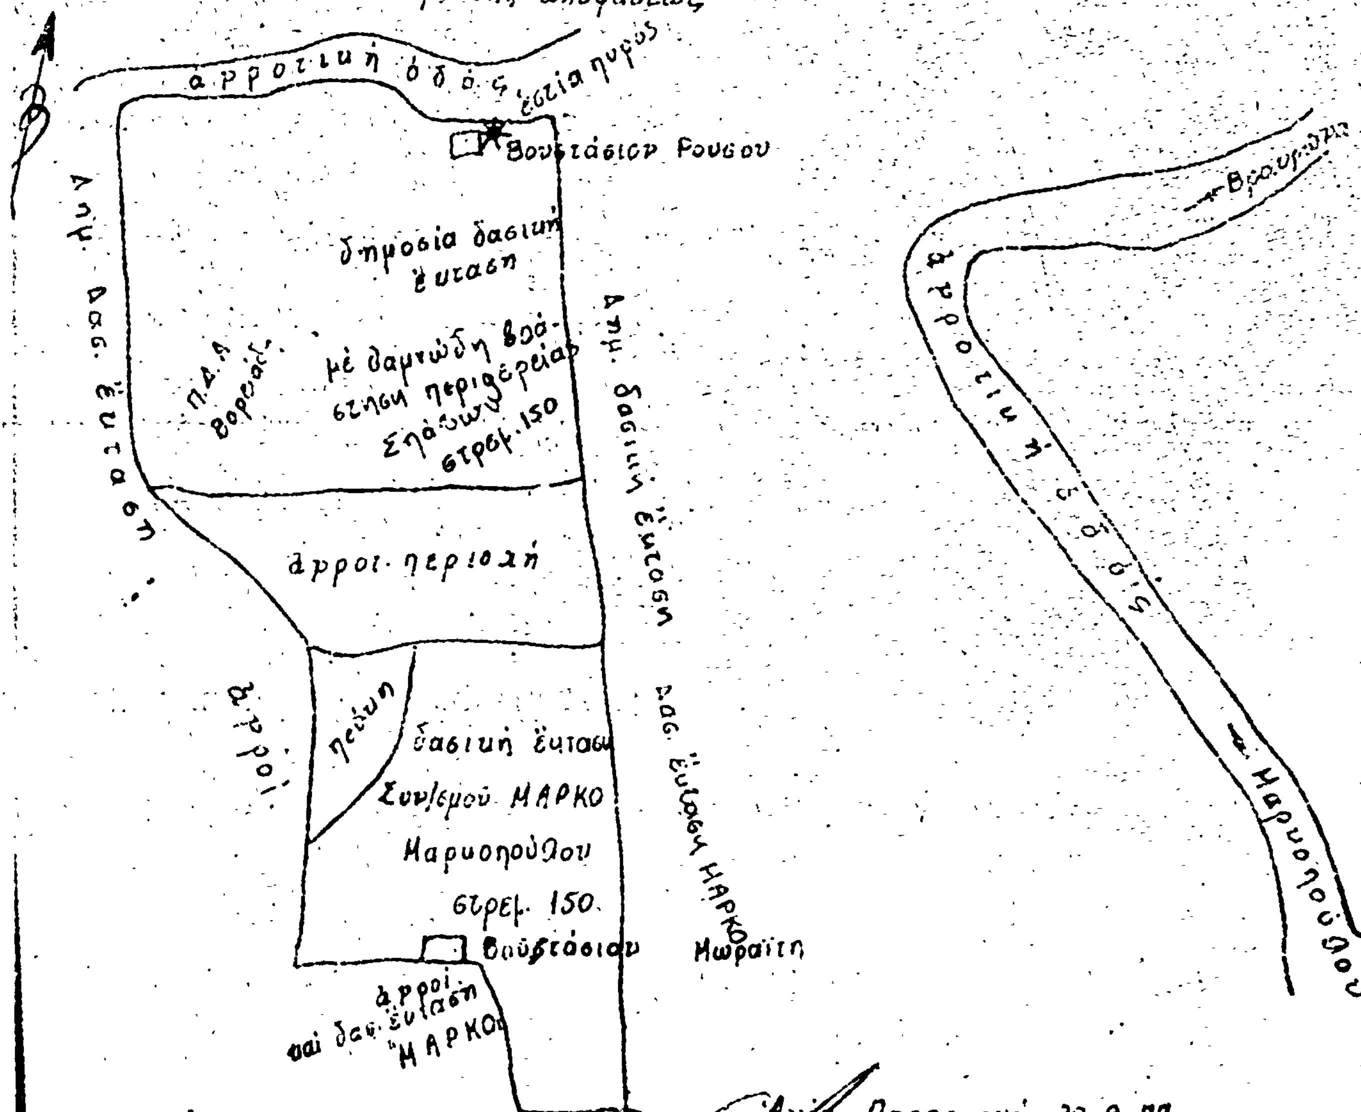

Αγία Παρασκευή 22-8-97

Ο Δασάρχης

Αγης Μίσιος

ΠΡΟΣΑΡΤΗΤΑΙ

Εις την αριθ. 3780/22/12/98

απόφασιν Νομ/κού Διαμερίσματος

Ανατ. Αττικής

Ο ΔΙΕΥΘΥΝΤΗΣ ΔΑΣΩΝ

ΑΓΗΣ ΜΙΣΙΟΣ

Δασολόγος με βαθμό 3ο

'Αριθ. 12409 (4)

Περὶ καθορισμοῦ ὁρίων αἰγιαλοῦ καὶ Παραλίας 'Ιδιοκτησίας Γεωργίου Γκόγκου.

Ο ΝΟΜΑΡΧΗΣ ΕΥΒΟΙΑΣ

Έχοντες ὑπ' ὄψει :

1. Τὰς διατάξεις τοῦ ἄρθρου τοῦ Α.Ν. 2344/40.
2. Τὴν ὑπ' ἀριθ. Χ267/6982/7.9.1968 Δ/γὴν τοῦ 'Υπουργείου Οἰκονομικῶν .
3. Τὴν ἀριθ. Α. 8565/6433/68 Δ/γὴν τοῦ 'Υπουργείου Οἰκονομικῶν δι' ἧς ἐκοινοποιήθη ἡ ὑπ' ἀριθ. 66/68 ἐγκύκλιος τοῦ ἰδίου 'Υπουργείου.
4. Τὰς διατάξεις τοῦ Α.Ν. 263/68 περὶ προστ. τῶν Δημοσίων Κτημάτων.
5. Τὴν ἀπὸ 15.5.78 ἔκθεσιν καθορισμοῦ ὁρίων τοῦ αἰγιαλοῦ πλησίον τῆς ἀνωτέρω ἰδιοκτησίας, τῆς κατὰ τὸ ἄρθρ. 5 τοῦ Α.Ν. 263/68 ἐπιτροπῆς.
6. Τὸ ἀπὸ Μαρτίου 1978 τοπογραφικὸν διάγραμμα τῆς περιοχῆς νομίμως τεθεωρημένον ὑπὸ τῆς Τ.Υ.Ν.Ε. τὴν 17.4. 1978.
7. Τὸ ὑπ' ἀριθ. Φ. 1872/482/78/29.7.78 ἔγγραφον τοῦ 'Αρχηγείου Ναυτικοῦ δι' οὗ ἐγκρίνονται τὰ ὅρια τοῦ αἰγιαλοῦ ὡς ταῦτα καθωρίσθησαν ὑπὸ τῆς ἄνω ἐπιτροπῆς, ἀποφασίζομεν :

'Επικυροῦμεν τὴν ἀπὸ 15.5.78 ἔκθεσιν τῆς 'Επιτροπῆς καθορισμοῦ τῶν ὁρίων αἰγιαλοῦ μετὰ τοῦ σχετικοῦ τοπογραφικοῦ διαγράμματος, ἐπὶ τοῦ ἀκινήτου παρὰ τὴν θέση «ΔΗΛΙΣΣΟ» περιοχῆς Ν. Στύρων Καρυστίας Ν. Εὐβοίας, ἰδιοκτησίας Γεωργίου Γκόγκου, καὶ ἀνατίθεμεν τὰς περαιτέρω ἐνεργείας ἐπὶ τοῦ θέματος τούτου εἰς τὸν Οἰκον. Έφορον Χαλκίδος.

'Η παροῦσα δημοσιευθήτω διὰ τῆς 'Εφημερίδος τῆς Κυβερνήσεως.

'Εν Χαλκίδι τῇ 12 Αὐγούστου 1978.

'Ο Νομαρχῶν
Μ. ΜΟΥΧΤΟΥΡΗΣ

ΕΚΘΕΣΙΣ
Καθορισμοῦ ὁρίων αἰγιαλοῦ καὶ παραλίας εἰς θέσιν ΔΗΛΙΣΣΟΣ Ν. Στύρων Εὐβοίας.

'Εν Στύρα σήμερον τὴν 15ην τοῦ μηνὸς Μαΐου 1978, ἡμέραν Δευτέραν καὶ ὥραν 11ην οἱ ὑπογεγραμμένοι :

1. Τσομᾶκος Εὐάγγελος, Οἰκον. Έφορος Καρυστίας.
2. Παπαγεωργάκης Χρῆστος, Δ/ρχης Ραφήνας.
3. Βαρβιτσιώτης 'Αντώνιος, ἀναπ/τὴς Δ/ντὴς Τ.Υ. Νομ. Εὐβοίας, ἀποτελοῦντες τὴν ἐπιτροπὴν τοῦ ἄρθρου 5 Α.Ν. 263/1968 καθορισμοῦ ὁρίων τοῦ αἰγιαλοῦ καὶ

Λαβόντες ὑπ' ὄψιν :

1. Τὴν ἀπὸ 3.4.78 αἴτησιν τοῦ Γκόγκου Γεωργίου δι' ἧς αἰτεῖται τὴν καθορισμὸν τῶν ὁρίων τοῦ αἰγιαλοῦ καὶ τῆς παραλίας εἰς ἀνωτέρω θέσιν καὶ πρὸ τῆς ἰδιοκτησίας του εἰς θέσιν Δηλισσὸς Ν. Στύρων.
2 Τὸ ὑπὸ τοῦ Τοπογράφου Μηχανικοῦ, Εὐσταθίου Δαλαμάγκα συνταχθὲν διάγραμμα Τοπογραφικόν, τὸν Μάρτιον 1978 ἐλεγχθὲν καὶ θεωρηθὲν ὑπὸ τῆς Διευθύνσεως Τεχνικῶν 'Υπηρεσιῶν Νομοῦ Εὐβοίας τὴν 15.4.1978.
3. Τὴν ἐκ τῆς ἐπιτοπίας μεταβάσεως σχηματισθεῖσαν ἀντίληψιν περὶ τοῦ ὕψους τοῦ χειμερίου κύματος καὶ τῆς ἰδιομορφίας τοῦ ἐδάφους, τὴν 15ην Μαΐου 1970.
4. Τὰς διατάξεις τῶν ἄρθρων 1, 2, 3, 4, 5 τοῦ Α.Ν.2344/1940.
5. Τὴν ὑπ' ἀριθμ. Φ. 187/2/151/78/10.3.78 Γνωμάτευσιν Γ.Ε.Ν., προέβημεν :


Εἰς τὸν καθορισμὸν τῶν ὁρίων τοῦ αἰγιαλοῦ καὶ παραλίας εἰς τὴν ὡς ἄνω περιοχὴν ἅτινα ἐσημειώσαμεν δι' ἐρυθρᾶς καὶ κιτρίνης γραμμῆς ἐπὶ τοῦ διαγράμματος.

Τοῦ αἰγιαλοῦ ἀποτελουμένου ἐκ (18) σημείων, κορυφῶν (1, 2, 3,.....18) καὶ τῆς παραλίας ἐκ (20) σημείων (1, 2, 3, ... 20) ἅτινα ὁρίζονται διὰ συντεταγμένων.

'Ο ἐν λόγῳ καθορισμὸς ὁριογραμμῶν αἰγιαλοῦ καὶπαραλίας ἐκτελεῖται τὸ πρῶτον.

'Αφοῦ συνετάγη ἡ παροῦσα ὑπογράφεται ὑπὸ τῆς ἐπιτροπῆς.

'Η 'Επιτροπὴ
ΕΥΑΓ. ΤΣΟΜΑΚΟΣ, ΧΡΗΣΤ. Κ. ΠΑΠΑΓΕΩΡΓΑΚΗΣ
ΑΝΤΩΝΙΟΣ ΒΑΡΒΙΤΣΙΩΤΗΣ

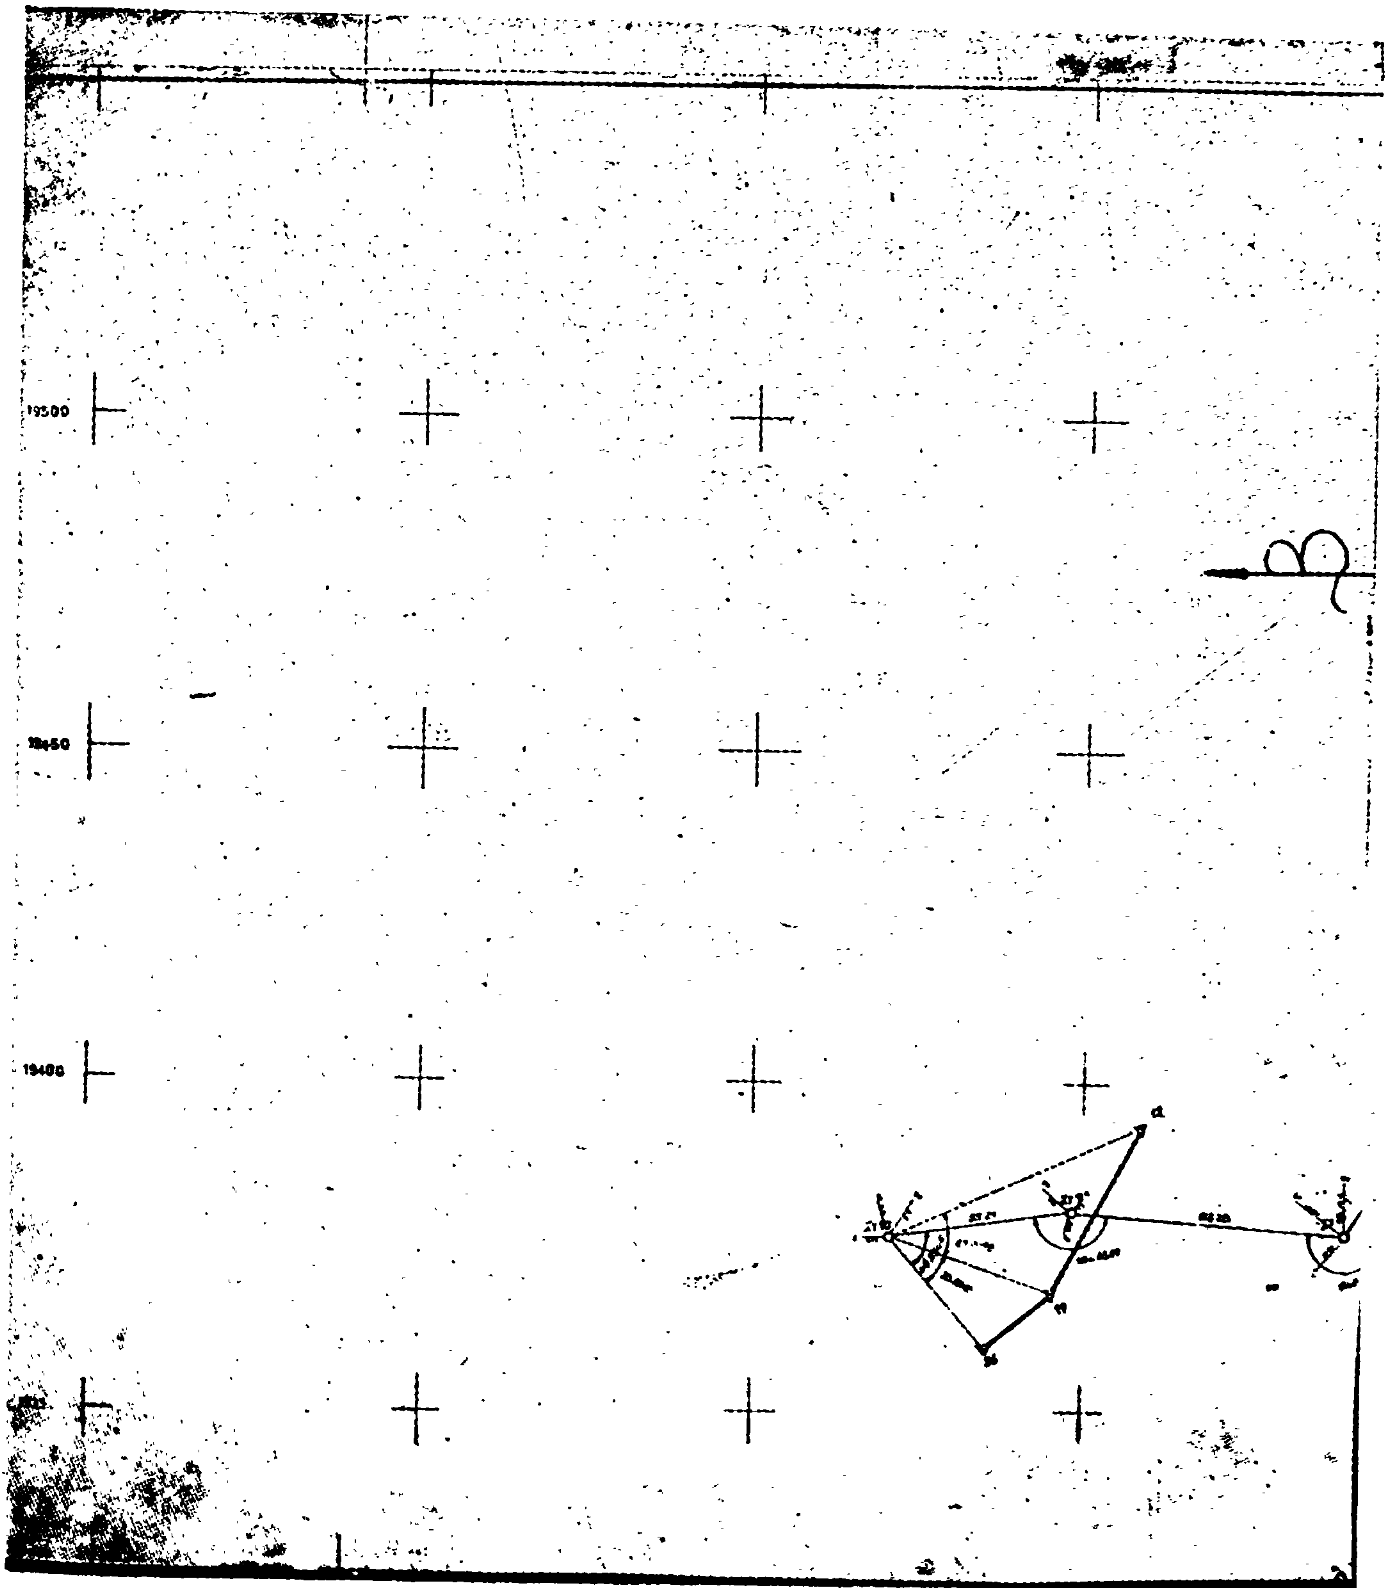
19500
19450
19400

13

11


12


10

9


8

ΣΤ.4

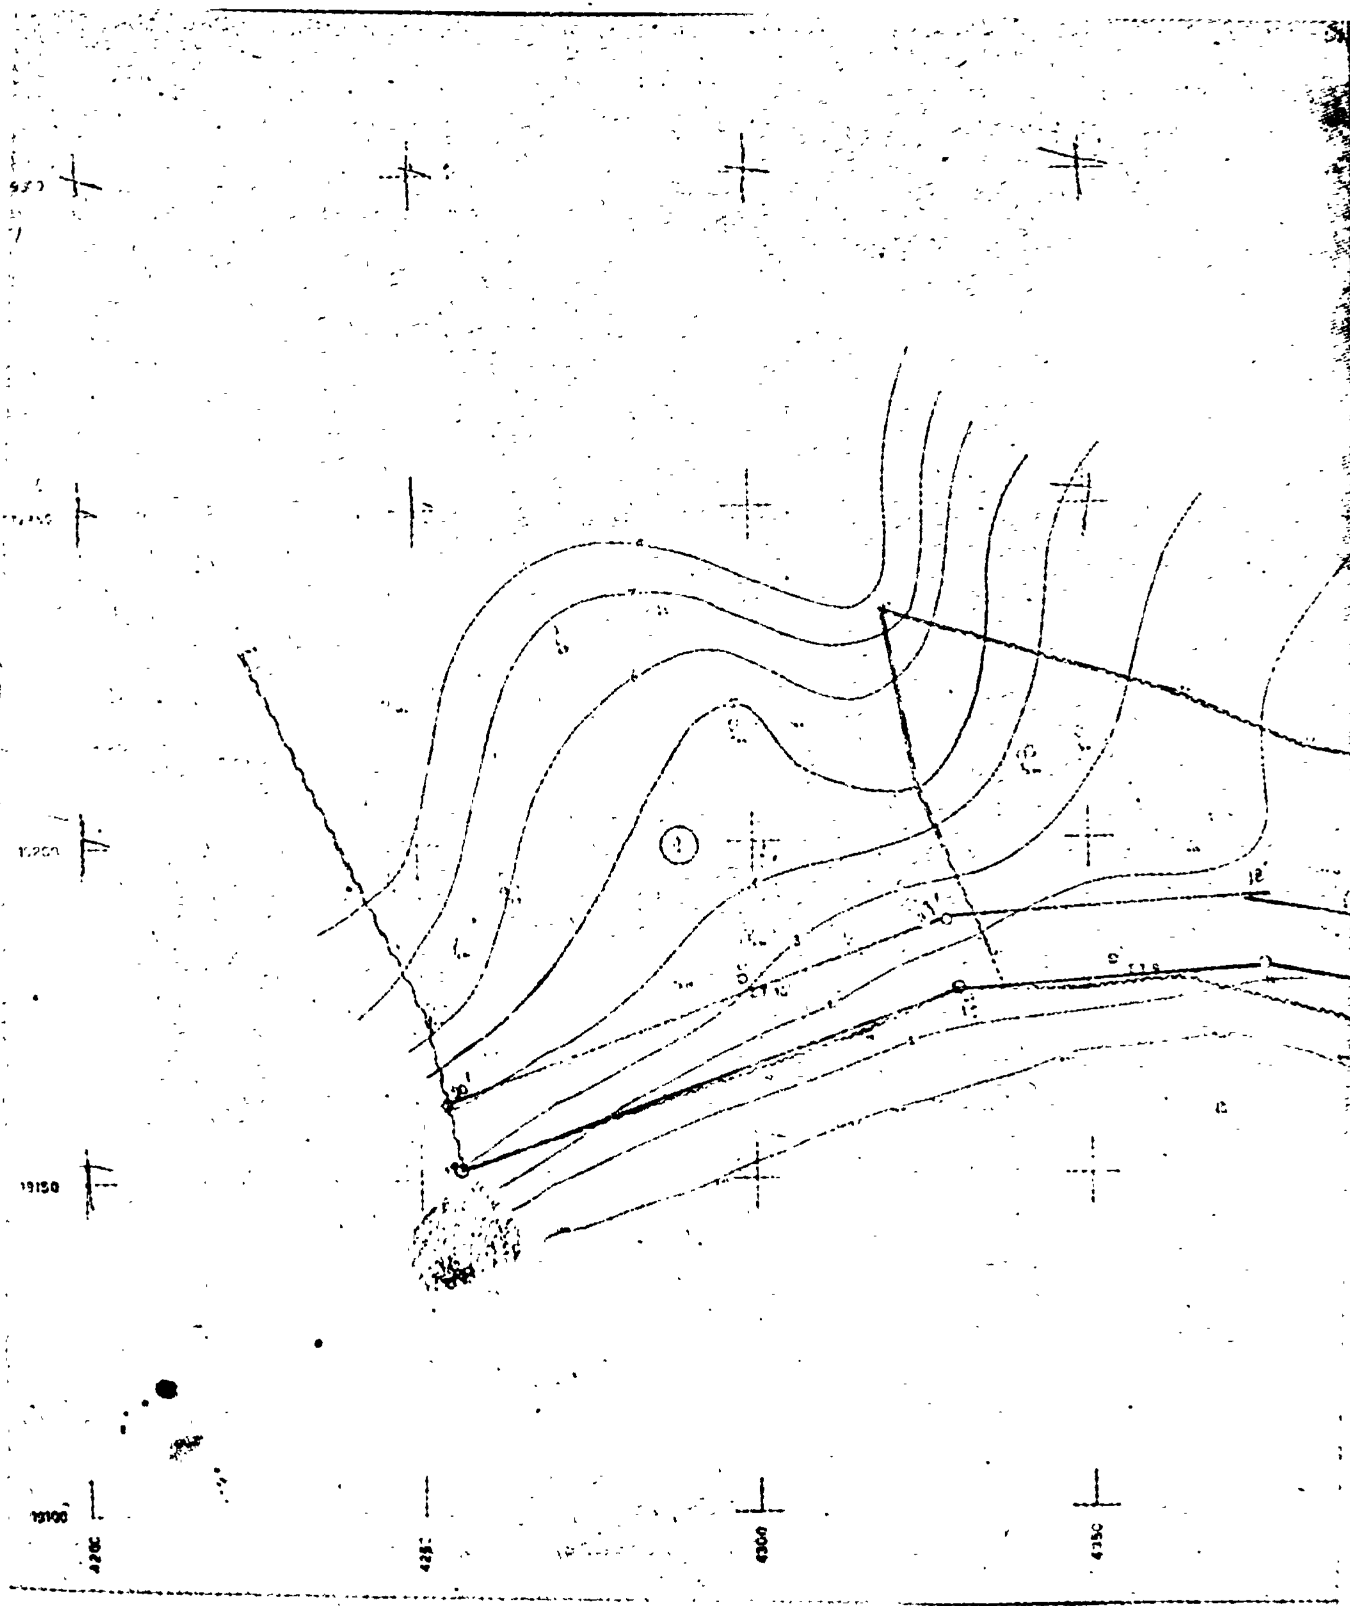
19150
19100
4300

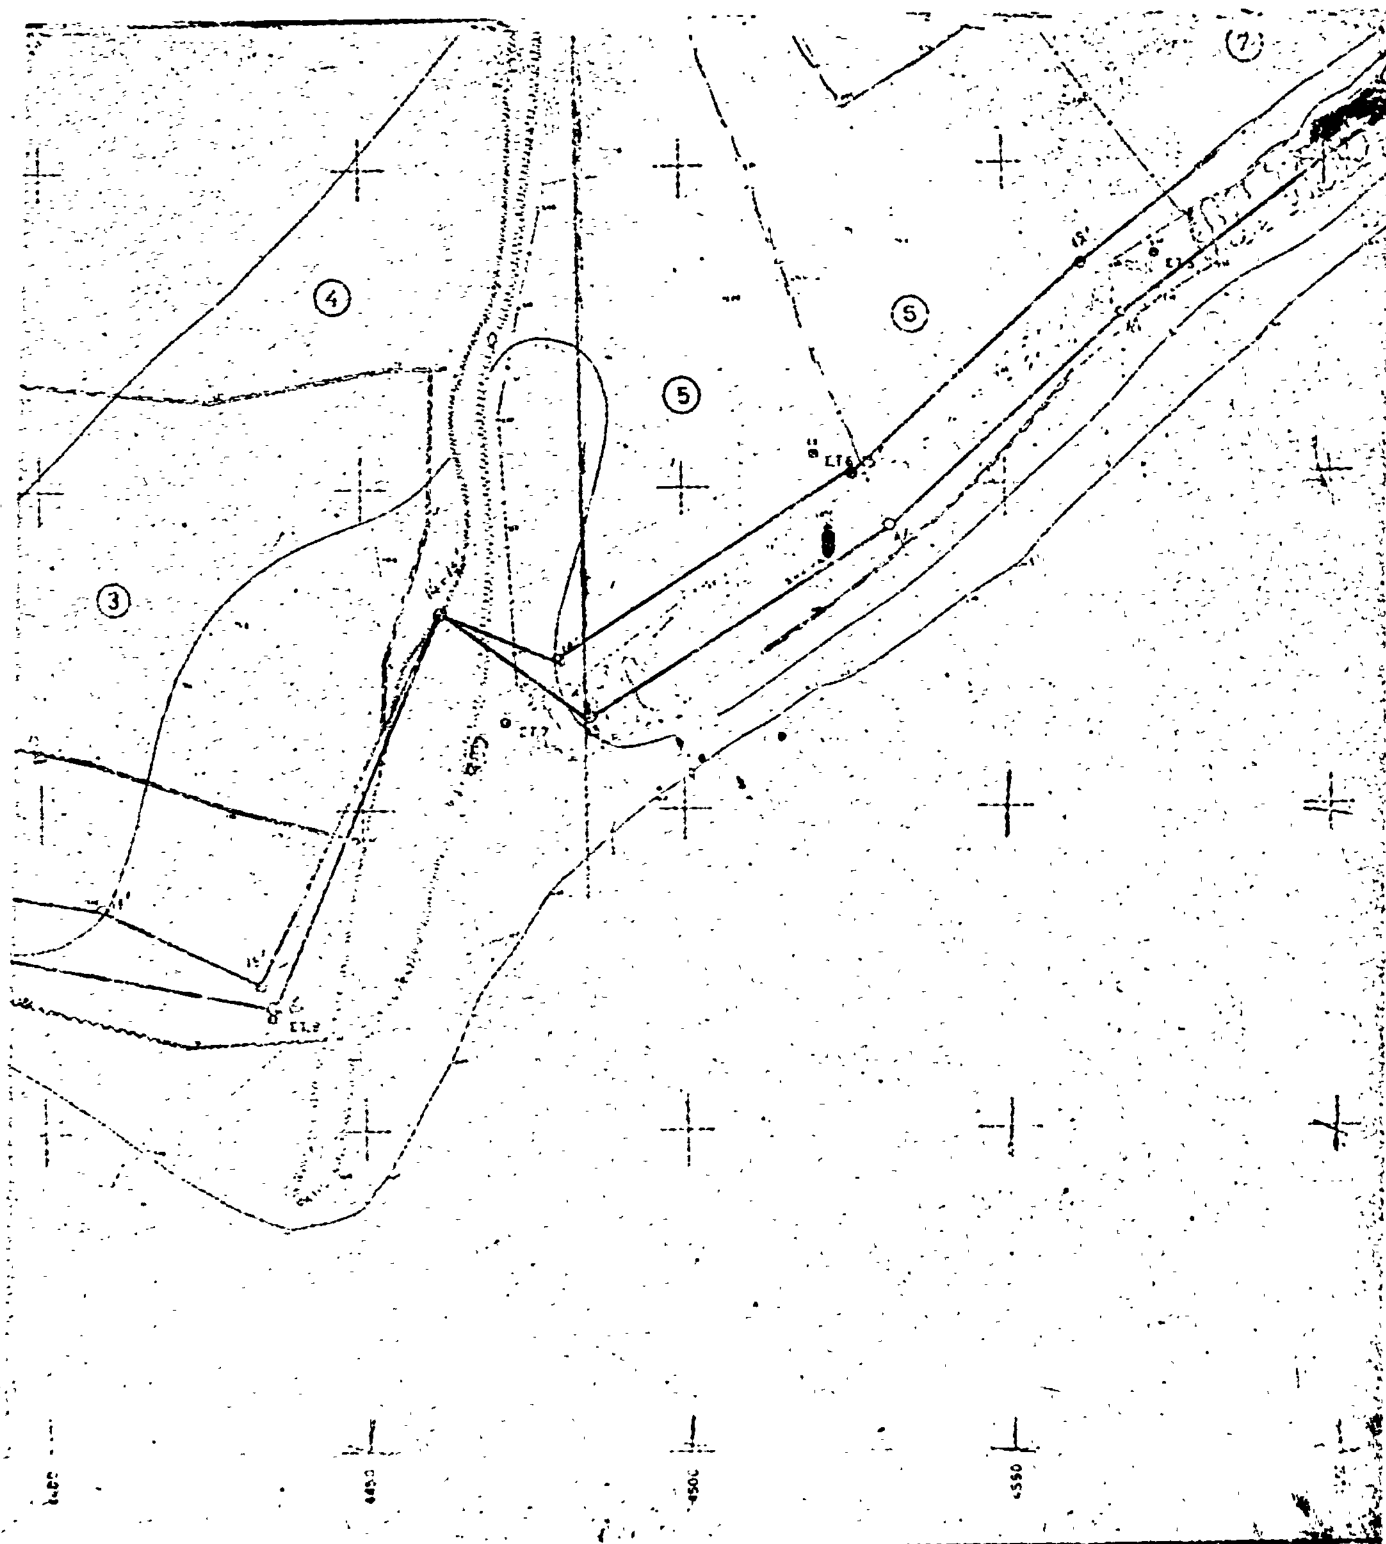

4
5
5
3
7

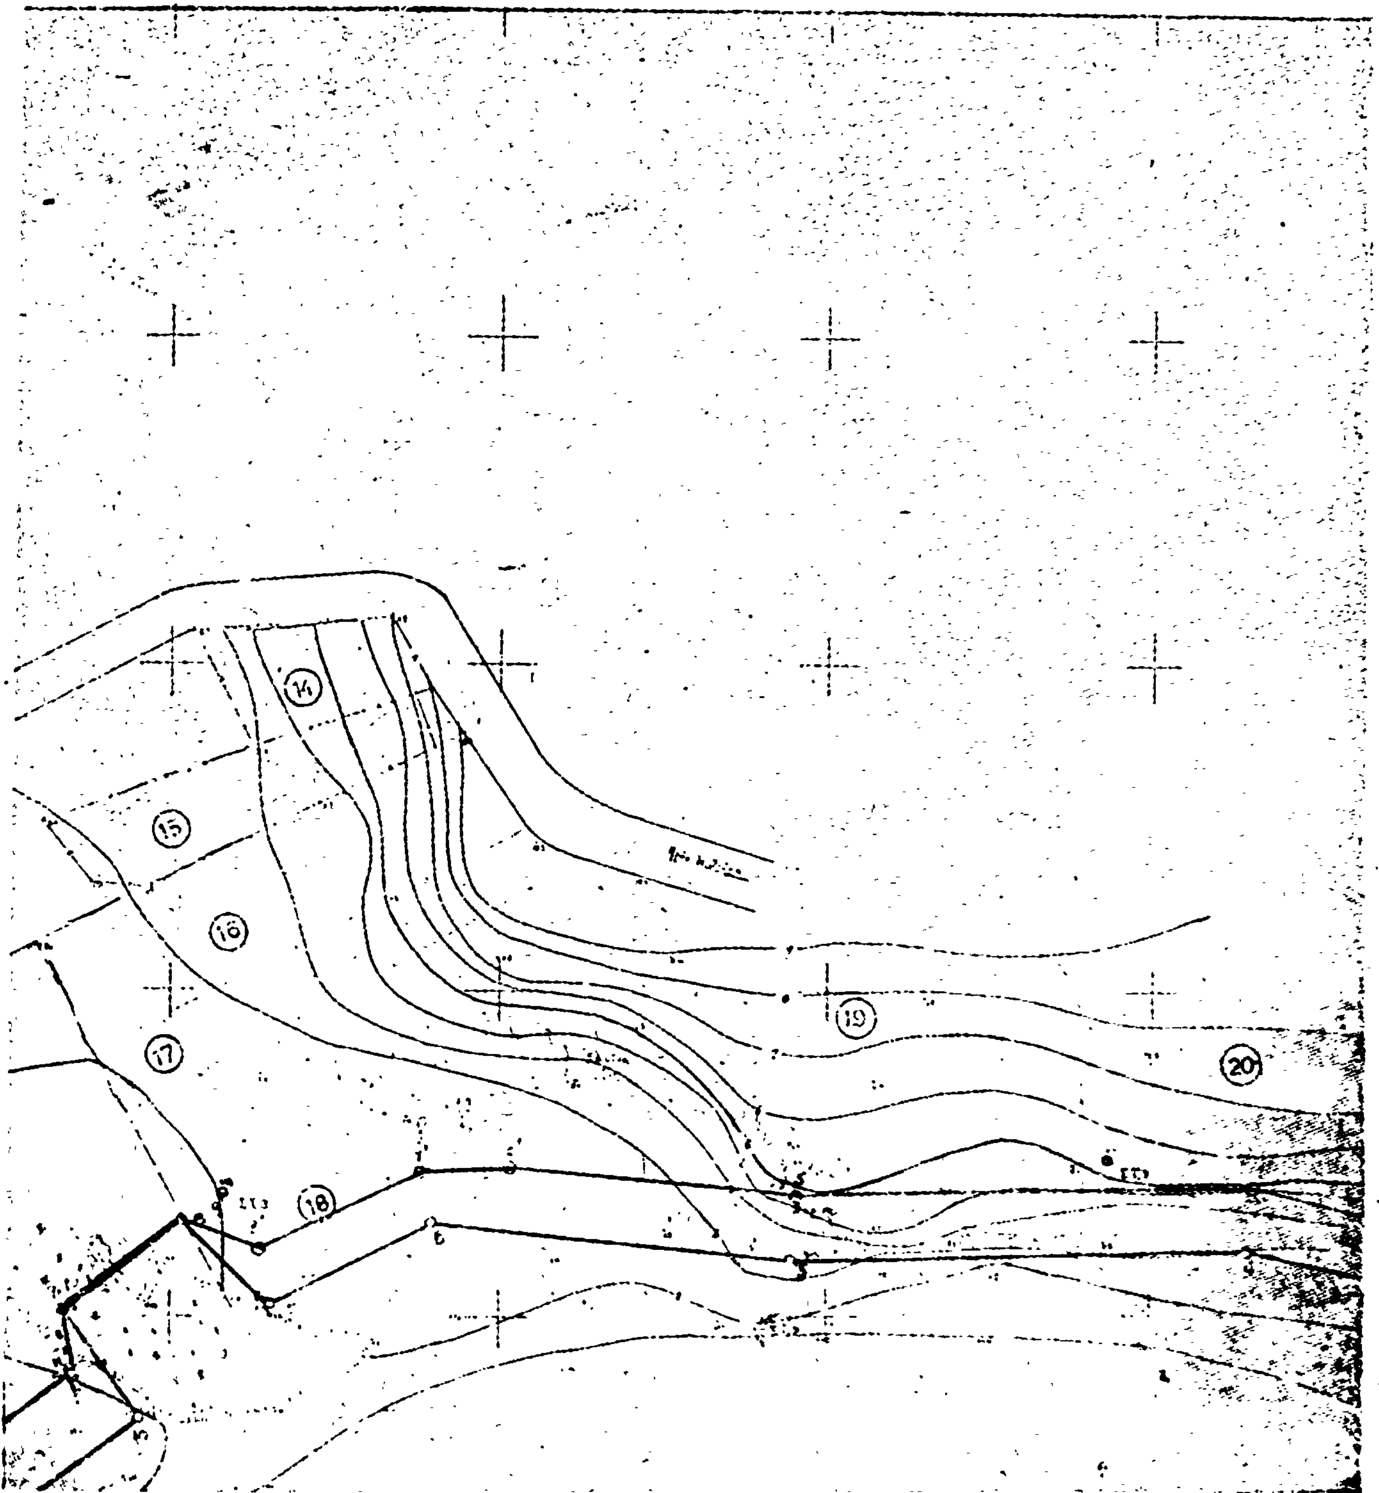
14
15
16
17
18
19
20

21

ΤΟΠΟΓΡΑΦΙΚΟΝ ΔΙΑΓΡΑΜΜΑ ΕΙΣ ΘΕΣΙΝ ΔΗΛΙΣΣΟΣ, ΝΕΩΝ ΣΤΥΡΩΝ ΕΥΒΟΙΑΣ

ΚΛΙΜΑΞ 1:500

Διά τόν καθορισμόν Αἰγιαλοῦ καί Παραλίας ἰδιοκτησίας τῶν Γκόγκου Γεωργίου καί Φιορόβάντε Ἰωάννου

Ἀθῆναι Μάρτιος 1978

Ὁ Συντάξας

Συνοδεῦον τήν ἀπό 15/5 [illegible] ἔκθεσιν

Πίναξ ἰδιοκτητῶν


α/α	ὀνοματεπώνυμον	Διεύθυνσις
1	[illegible]	[illegible] Ἀθῆναι
2	[illegible] Ἰωάννης	[illegible] Στύρα Εὐβοίας
[illegible]	[illegible]	[illegible] Στύρα -»-
4	[illegible]	Νέα Στύρα -»-
5	[illegible]	[illegible] Ἀθῆναι
6	[illegible]	[illegible] Ἀθῆναι
[illegible]	[illegible]	[illegible] Στύρα [illegible]
8	[illegible]	[illegible]

ΚΛΙΜΑΞ 1:50.000

Νότιος Εύβοικός Κόλπος

[illegible] ΑΙΓΙΑΛΟΥ - ΠΑΡΑΛΙΑΣ

α/α	ΑΙΓΙΑΛΟΣ Χ	Ψ	α/α	ΠΑΡΑΛΙΑ Χ'	Ψ'
1	19326,[illegible]	4715,[illegible]	1'	[illegible]	[illegible]
2	19306,00	4888,10	2'	[illegible]	[illegible]
3	[illegible]	4854,[illegible]	3'	[illegible]	[illegible]
4	[illegible]	[illegible]	4'	[illegible]	[illegible]
5	[illegible]	[illegible]	5'	[illegible]	[illegible]
6	19364,10	[illegible]	6'	[illegible]	[illegible]
7	19351,[illegible]	[illegible]	7'	[illegible]	4668,00
8	[illegible]	[illegible]	8'	[illegible]	[illegible]
9	[illegible]	[illegible]	9'	[illegible]	[illegible]
10	[illegible]	[illegible]	10'	[illegible]	[illegible]
11	[illegible]	[illegible]	11'	[illegible]	[illegible]
12	[illegible]	[illegible]	12'	[illegible]	[illegible]
13	[illegible]	[illegible]	13'	[illegible]	[illegible]
14	[illegible]	[illegible]	14'	[illegible]	[illegible]
15	[illegible]	[illegible]	15'	[illegible]	[illegible]
16	[illegible]	[illegible]	16'	[illegible]	[illegible]
17	[illegible]	[illegible]	17'	[illegible]	[illegible]
18	[illegible]	[illegible]	18'	[illegible]	[illegible]
				[illegible]	[illegible]
				[illegible]	[illegible]

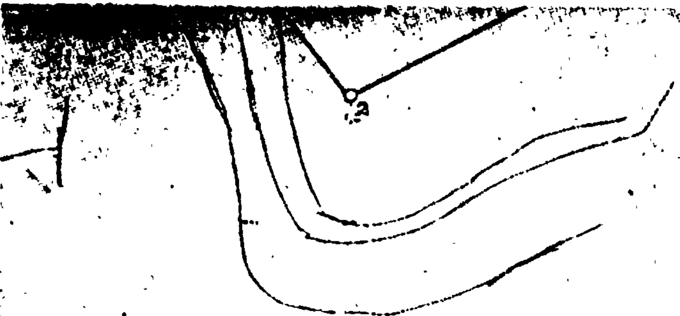

ΥΠΟΜΝΗΜΑ

αιγιαλός — —

παραλία ———

Η Επιτροπή καθορισμού του αιγιαλού

15/5/75

1. [signature]

2. [signature]

3. [signature]

9	[illegible]	[illegible]
10	Παπανικολάου Κων/νος	[illegible] Αττικής
11	[illegible] Δημήτριος	[illegible] ..
12	[illegible] Ιωάννης	[illegible] Νέων Στύρων
13	Πέτρος [illegible]	Νέα Στύρα Εύβοιας
14	[illegible] Γεώργιος	[illegible] Αθήναι
15	[illegible] Πέτρος	Νέα Στύρα Εύβοιας
16	[illegible] Χρήστος	[illegible] Νέων Στύρων
17	[illegible] Γεώργιος	Άνω Στύρα Εύβοιας
18	[illegible]	Νέα Στύρα
19	[illegible] Κων/νος	[illegible] Αθήναι
20	[illegible]	[illegible] Εύβοιας
21	[illegible] Αικατερίνη	[illegible]

Επαληθεύθη εν τω πεδίω διά την ακρίβειαν της αποτυπώσεως 15/4/78



ΑΝΤΩΝΙΟΣ [illegible]

Εθεωρήθη



ΠΟΛΕΟΔΟΜΙΑ

ΑΠΟΦΑΣΕΙΣ

'Αριθ. 38488/1381 (5)

Περὶ χαρακτηρισμοῦ ἰδιωτικῆς παρόδου ἐν 'Αθήναις ὡς νομίμως ὑφισταμένης, πρὸ τοῦ ἔτους 1923, ἄνευ μεταβολῆς τῶν διαστάσεων αὐτῆς.

Ο ΝΟΜΑΡΧΗΣ ΑΤΤΙΚΗΣ
ΔΙΑΜΕΡΙΣΜΑ ΑΘΗΝΩΝ

Ἔχοντες ὑπ' ὄψει :

1. Τὰς διατάξεις τῆς παρ. 4 τοῦ ἄρθρου 20 τοῦ ἀπὸ 17.7.1923 Ν.Δ. «περὶ σχεδίων πόλεων κ.λ.π.».
2. Τὰς διατάξεις τοῦ Ν. 3200 «περὶ διοικητικῆς ἀποκεντρώσεως» ὡς οὗτος συνεπληρώθη καὶ ἐτροποποιήθη μεταγενεστέρως.
3. Τὰς διατάξεις τῆς παρ. 1 τοῦ ἄρθρου 5 τοῦ Ν.Δ. 1147/72 «περὶ διοικήσεως τῆς μείζονος Πρωτευούσης».
4. Τὰς διατάξεις τοῦ ἄρθρου 3 τοῦ ὑπ' ἀριθ. 805/1972 Β.Δ. «περὶ καθορισμοῦ διατηρουμένων ὑπὲρ τοῦ Νομάρχου 'Αττικῆς ἁρμοδιοτήτων κ.λ.π.».
5. Τὴν ὑπ' ἀριθ. Συνεδρία 21η Πρᾶξις 23 γνωμοδότησιν τοῦ παρ' ἡμῖν Συμβουλίου Δημοσίων Ἔργων.

Καὶ ἰδόντες:

1. Τὴν ἀπὸ 5.6.1978 αἴτησιν τοῦ αἰτοῦντος τὸν χαρακτηρισμὸν τῆς ὁδοῦ 'Ακάμαντος κειμένης ἐντὸς τοῦ Ο.Τ. τοῦ περικλειομένου ὑπὸ τῶν ὁδῶν 'Αγήνορος-Θωρικῶν, Δημοφῶντος καὶ Γαλατείας ὡς νομίμως ὑφισταμένης ἀπὸ τοῦ ἔτους 1923 ἄνευ μεταβολῆς τῶν διαστάσεων αὐτῆς.
2. Τὰ ὑπ' ἀριθ. Συμβόλαια :

α) 3191/3.7.1901 Συμβολαιογράφου 'Αθηνῶν 'Αγγέλου Χ. Γρηγοροπούλου.
β) 410/11.4.1928 Συμβολαιογράφου 'Αθηνῶν Βασ. Μπόσδα.

ἐξ ὧν προκύπτει ὅτι ἡ ὁδὸς 'Ακάμαντος ἐντὸς τοῦ Ο.Τ. τοῦ περικλειομένου ὑπὸ τῶν ὁδῶν 'Αγήνορος, Θωρικῶν, Δημοφῶντος καὶ Γαλατείας ἐσχηματίσθη πρὸ τῆς ἰσχύος τοῦ ἡγουμένου διατάγματος καὶ ἄνευ μεταβολῆς τῶν διαστάσεων αὐτῆς, ἀποφασίζομεν :

Χαρακτηρίζομεν τὴν ἰδιωτικὴν πάροδον ὑπὸ τὴν ἐπωνυμίαν 'Ακάμαντος εἰς 'Αθήνας ἐντὸς τοῦ Ο.Τ. τοῦ περικλειομένου ὑπὸ τῶν ὁδῶν 'Αγήνορος-Θωρικῶν Δημοφῶντος καὶ Γαλατείας ὡς νομίμως ὑφισταμένην.

Ἡ παροῦσα δημοσιευθήτω διὰ τῆς 'Εφημερίδος τῆς Κυβερνήσεως.

'Εν 'Αθήναις τῇ 26 'Ιουλίου 1978

Ὁ 'Αναπλ. Νομάρχης
καὶ ἁ.α. Ὁ Γενικὸς Διευθυντὴς
Δ. ΜΠΕΛΕΚΟΥΚΙΑΣ

'Αριθ. 41209/1468 (6)

Περὶ χαρακτηρισμοῦ ἰδιωτικῆς παρόδου ἐν 'Αθήναις ὡς νομίμως ὑφισταμένης, πρὸ τοῦ ἔτους 1923 ἄνευ μεταβολῆς τῶν διαστάσεων αὐτῆς.

Ο ΝΟΜΑΡΧΗΣ ΑΤΤΙΚΗΣ
ΔΙΑΜΕΡΙΣΜΑ ΑΘΗΝΩΝ

Ἔχοντες ὑπ' ὄψει :

1. Τὰς διατάξεις τῆς παρ. 4 τοῦ ἄρθρου 20 τοῦ ἀπὸ 17.7.1923 Ν.Δ. «περὶ Σχεδίων Πόλεων κ.λπ.».
2. Τὰς διατάξεις τοῦ Ν.3200 «περὶ διοικητικῆς ἀποκεντρώσεως», ὡς οὗτος συνεπληρώθη καὶ ἐτροποποιήθη μεταγενεστέρως.
3. Τὰς διατάξεις τῆς παρ. 1 τοῦ ἄρθρου 5 τοῦ Ν.Δ. 1147/72 «περὶ διοικήσεως τῆς μείζονος Πρωτευούσης».
4. Τὰς διατάξεις τοῦ ἄρθρου 3 τοῦ ὑπ' ἀριθ. 805/72 Β.Δ. «περὶ καθορισμοῦ διατηρουμένων ὑπὲρ τοῦ Νομάρχου 'Αττικῆς ἁρμοδιοτήτων κ.λπ.».
5. Τὴν ὑπ' ἀριθ. 41209/Β' 1468 γνωμοδότησιν τοῦ παρ' ἡμῖν Συμβουλίου Δημοσίων Ἔργων.
6. Τὴν 592243/77 αἴτησιν τοῦ αἰτοῦντος τὸν χαρακτηρισμὸν τῆς ὁδοῦ 'Ανωνύμου κειμένης ἐντὸς τοῦ Ο.Τ. τοῦ περικλειομένου ὑπὸ τῶν ὁδῶν 'Ανωνύμου - Κορυτσᾶς - Σ. Πάτση καὶ Ναούσης, ὡς νομίμως ὑφισταμένης πρὸ τοῦ ἔτους 1923 ἄνευ μεταβολῆς τῶν διαστάσεων αὐτῆς.
7. Τὰ ὑπ' ἀριθ. συμβόλαια :

α) 40604/17.7.1958 συμβολαιογράφου 'Αθηνῶν - Κουτσοχέρα Εὐτ.
β) 16287/4.1.1921 συμβολαιογράφου 'Αθηνῶν Σκούταρη Νικολῆ, ἐξ ὧν προκύπτει ὅτι ἡ ὁδὸς 'Ανώνυμος ἐντὸς τοῦ Ο.Τ. τοῦ περικλειομένου ὑπὸ τῶν ὁδῶν 'Ανωνύμου-Κορυτσᾶς-Σ. Πάτση καὶ Ναούσης ἐσχηματίσθη πρὸ τῆς ἰσχύος τοῦ ἡγουμένου διατάγματος καὶ ἄνευ μεταβολῆς τῶν διαστάσεων αὐτῆς, ἀποφασίζομεν :

Χαρακτηρίζομεν τὴν 'Ανώνυμον ἰδιωτικὴν πάροδον εἰς 'Αθήνας ἐντὸς τοῦ Ο.Τ. τοῦ περικλειομένου ὑπὸ τῶν ὁδῶν 'Ανωνύμου - Κορυτσᾶς - Σ. Πάτση καὶ Ναούσης ὡς νομίμως ὑφισταμένην.

Ἡ παροῦσα δημοσιευθήτω διὰ τῆς 'Εφημερίδος τῆς Κυβερνήσεως.

'Εν 'Αθήναις τῇ 26 'Ιουλίου 1978

Ὁ 'Αναπλ. Νομάρχης κ.ἁ.α.
Ὁ Γενικὸς Διευθυντὴς
Δ. ΜΠΕΛΕΚΟΥΚΙΑΣ

'Αριθ. ΤΥ 7284 (7)

Περὶ τροποποιήσεως τοῦ Ο.Τ. 17 οἰκισμοῦ Προσωτσάνης Ν. Δράμας.

Ο ΝΟΜΑΡΧΗΣ ΔΡΑΜΑΣ

Ἔχοντας ὑπόψη :


1. Τὶς διατάξεις τοῦ ἀπὸ 17.7.1923 Ν.Δ/τος «περὶ σχεδίων πόλεων, κωμῶν κ.λ.π.», ὅπως μεταγενέστερα τροποποιήθηκαν καὶ εἰδικώτερα τὰ ἄρθρα 3,9 καὶ 70 αὐτοῦ.
2. Τὶς διατάξεις τοῦ Α.Ν. 3014/68 «περὶ παροχῆς εἰς τὸν 'Υπουργὸν Βορείου 'Ελλάδος καὶ τοὺς Νομάρχας ἁρμοδιοτήτων ἐπὶ θεμάτων ἐγκρίσεως, ἐπεκτάσεως ἢ τροποποιήσεως σχεδίων πόλεων καὶ κωμῶν».
3. Τὴν ἀπόφαση τοῦ Δημοτικοῦ Συμβουλίου Προσωτσάνης μὲ ἀριθμὸ 55/1978, ἡ ὁποία ἐγκρίνει τὴν τροποποίηση τοῦ σχεδίου πόλεως στὸ Ο.Τ.17.
4. Τὴ γνωμοδότηση τοῦ Π.Σ.Δ.Ε. (Τμῆμα Ν. Δράμας), ὅπως ἐκφράζεται στὸ 23ο πρακτικὸ τῆς 25.7.78, μὲ τὴν ὁποία γνωμοδοτεῖ ὑπὲρ τῆς ἐγκρίσεως τῆς τροποποιήσεως τοῦ Ο.Τ.17 τοῦ ρυμοτομικοῦ σχεδίου οἰκισμοῦ Προσωτσάνης Ν. Δράμας, ἀποφασίζουμε :

'Εγκρίνουμε τὴν τροποποίηση τοῦ Ο.Τ. 17 οἰκισμοῦ Προσωτσάνης Ν. Δράμας, ὅπως φαίνεται στὰ συνημμένα τοπογραφικὰ διαγάμματα.

Ἡ ἀπόφαση αὐτὴ μὲ τὸ διάγραμμα ποὺ τὴ συνοδεύει νὰ δημοσιευθεῖ στὴν 'Εφημερίδα τῆς Κυβερνήσεως.

Δράμα, 10 Αὐγούστου 1978

Ὁ Νομάρχης
ΑΝΑΣΤΑΣΙΟΣ ΝΙΚΟΛΑΐΔΗΣ

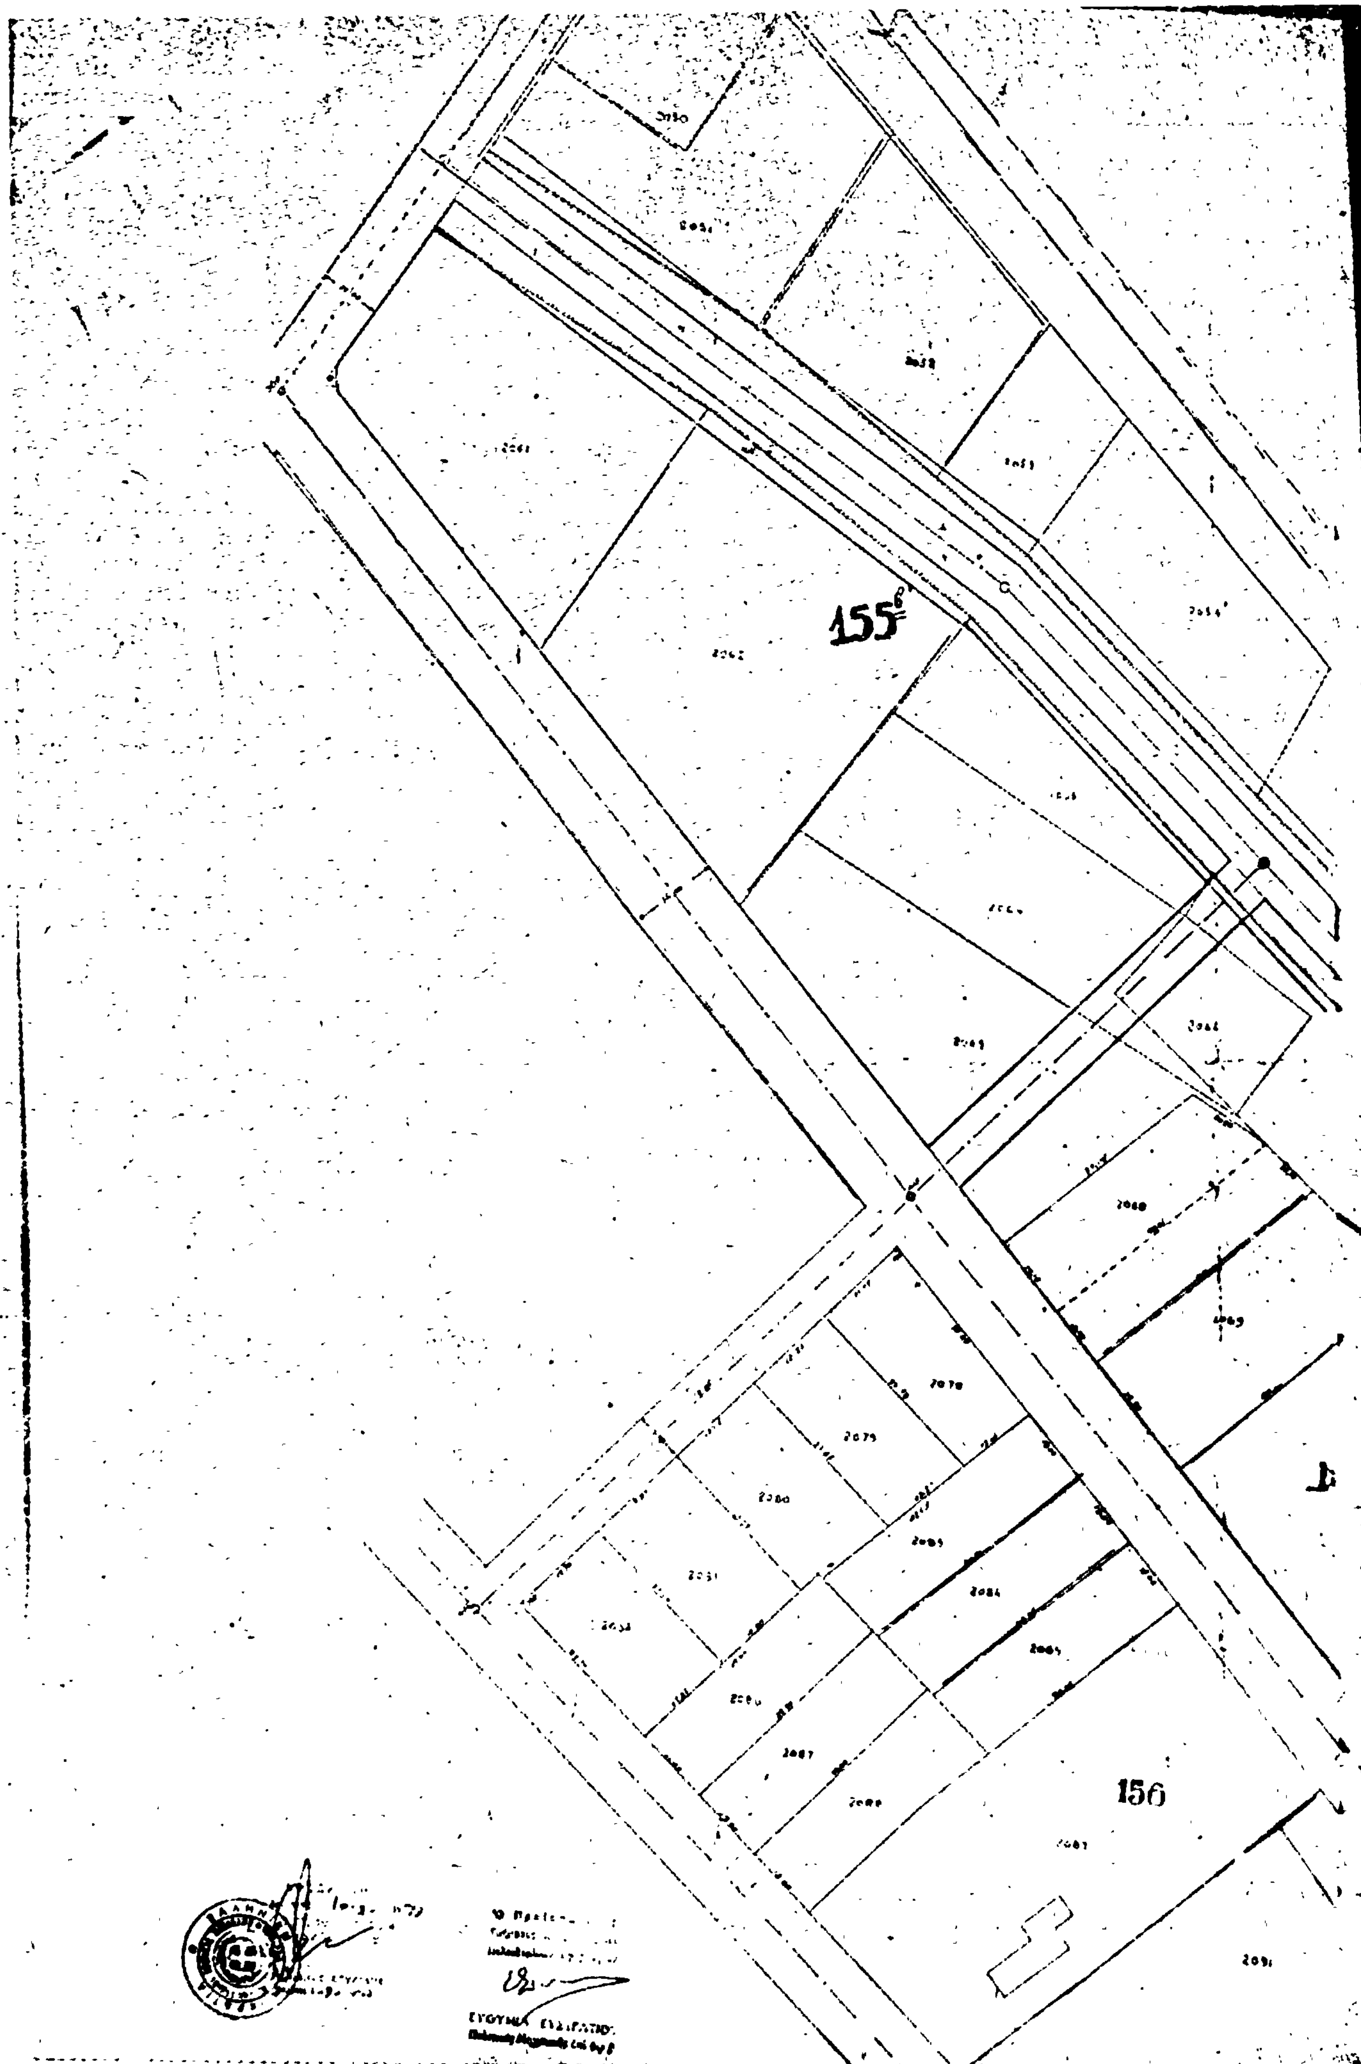
155
156

ΟΙΚΙΣΜΟΣ ΠΡΟΣΩΤΣΑΝΗ

ΤΟΠΟΓΡΑΦΙΚΟΝ ΔΙΑΓΡΑΜΜΑ

ΕΜΦΑΙΝΟΝ ΤΟ ΥΠ' ΑΡΙΘΜ. 155 Ο.Τ. 22 ΚΑΙ ΤΟ ΥΠ' ΑΡΙΘΜ. 2011 ΟΙΚΟΠΕΔΟΝ ΔΙΑ ΤΟ ΟΠΟΙΟΝ ΑΙΤΕΙΤΑΙ Ο ΑΠΟΧΑΡΑΚΤΗΡΙΣΜΟΣ ΤΟΥ [illegible] ΠΡΑΣΙΝΟΝ ΕΙΣ Ο.Τ. ΟΙΚΟΔΟΜΗΣΙΜΟΝ

ΚΛΙΜΑΞ 1:500

ΥΠΟΜΝΗΜΑ

ΠΡΟΤΕΙΝΟΜΕΝΗ ΤΡΟΠΟΠΟΙΗΣΗ (ΟΙΚΟΔΟΜΙΚΗ ΓΡΑΜΜΗ)

ΠΡΟΤΕΙΝΟΜΕΝΗ ΤΡΟΠΟΠΟΙΗΣΗ (ΠΛΕΥΡΑ)

ΠΑΛΑΙΑ ΚΑΤΑΣΤΑΣΗ (ΠΡΑΣΙΝΟ)


155α

155

155

Προσωτσάνη 19/5/1978

Ο Δήμαρχος

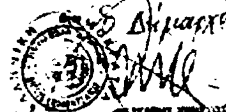

Η ΓΕΝΙΚΗ ΔΙΕΥΘΥΝΣΗ ΤΟΥ ΕΘΝΙΚΟΥ ΤΥΠΟΓΡΑΦΕΙΟΥ

ΓΝΩΣΤΟΠΟΙΕΙ ΟΤΙ:

Ἡ ἐτήσια συνδρομὴ τῆς Ἐφημερίδας τῆς Κυβερνήσεως, ἡ τιμὴ τῶν φύλλων της πού πουλιοῦνται τμηματικὰ καὶ τὰ τέλη δημοσιεύσεων στὴν Ἐφημερίδα τῆς Κυβερνήσεως, καθορίσθηκαν ἀπὸ 1 Ἰανουαρίου 1974 ὡς ἀκολούθως:

Α' ΕΤΗΣΙΕΣ ΣΥΝΔΡΟΜΕΣ

1. Γιὰ τὸ Τεῦχος Α'	Δραχ.	600
2. » » » Β'	»	700
3. » » » Γ'	»	500
4. » » » Δ'	»	1.000
5. » » » Νομικῶν Προσώπων Δ.Δ. κτλ	»	500
6. » » » Παράρτημα	»	300
7. » » » Ἀνωνύμων Ἑταιρειῶν κτλ.	»	3.000
8. » » Δελτίο Ἐμπορικῆς καὶ Βιομηχανικῆς Ἰδιοκτησίας	»	200
9. Γιὰ ὅλα τὰ τεύχη καὶ τὸ Δ.Ε.Β.Ι.	»	6.000

Οἱ Δῆμοι καὶ οἱ Κοινότητες τοῦ Κράτους καταβάλλουν τὸ 1/2 τῶν ἀνωτέρω συνδρομῶν.

Ὑπὲρ τοῦ Ταμείου Ἀλληλοβοηθείας Προσωπικοῦ τοῦ Ἐθνικοῦ Τυπογραφείου (ΤΑΠΕΤ) ἀναλογοῦν τὰ ἑξῆς ποσά:

1. Γιὰ τὸ Τεῦχος Α'	Δραχ.	30
2. » » » Β'	»	35
3. » » » Γ'	»	25
4. » » » Δ'	»	50
5. » » » Νομικῶν Προσώπων Δημοσίου Δικαίου κτλ	»	25
6. » » » Παράρτημα	»	.5
7. » » » Ἀνωνύμων Ἑταιρειῶν κτλ.	»	150
8. » » Δελτίο Ἐμπ. καὶ Βιομ. Ἰδιοκτησίας	»	1υ
9. Γιὰ ὅλα τὰ τεύχη	»	300

Β'. ΤΙΜΗ ΦΥΛΛΩΝ

Ἡ τιμὴ πωλήσεως κάθε φύλλου, μέχρις 8 σελ., εἶναι 3 δρχ., ἀπὸ 9 ὡς 40 σελ. 8 δρχ., ἀπὸ 41 ὡς 80 σελ. 15 δρχ., ἀπὸ 81 σελ. καὶ ἄνω ἡ τιμὴ πωλήσεως κάθε φύλλου προσαυξάνεται κατὰ 15 δρχ. ἀνὰ 80 σελίδες.

Γ'. ΤΕΛΗ ΔΗΜΟΣΙΕΥΣΕΩΝ

Ι. Στὸ Τεῦχος Ἀνωνύμων Ἑταιρειῶν καὶ Ἑταιρειῶν Περιωρισμένης Εὐθύνης:

Α'. Δημοσιεύματα Ἀνωνύμων Ἑταιρειῶν:

1. Τῶν δικαστικῶν πράξεων	Δραχ.	400
2. Τῶν καταστατικῶν Ἀνωνύμων Ἑταιρειῶν	»	10.000
3. Τῶν τροποποιήσεων τῶν καταστατικῶν τῶν Ἀνωνύμων Ἑταιρειῶν	»	2.000
4. Τῶν ἀνακοινώσεων καὶ προσκλήσεων σὲ γενικὲς συνελεύσεις, τῶν κατὰ τὸ ἄρθρο 32 τοῦ Ν. 3221/24 γνωστοποιήσεων, τῶν ἀνακοινώσεων, ποὺ προβλέπονται ἀπὸ τὸ ἄρθρο 59 παρ. 3 τοῦ Ν.Δ. 400/70 «περὶ Ἀλλοδαπῶν Ἀσφαλιστικῶν Ἑταιρειῶν» καὶ τῶν ἀποφάσεων τοῦ Διοικητικοῦ Συμβουλίου τοῦ ΕΛΤΑ, ποὺ ἀναφέρονται σὲ προσωρινὲς διατάξεις	»	1.000
5. Τῶν ἀνακοινώσεων τῶν ὑπὸ διάλυση Ἀνωνύμων Ἑταιρειῶν, κατὰ τὸ Β.Δ. 20/5/1939	»	200
6. Τῶν Ἰσολογισμῶν τῶν Ἀνωνύμων Ἑταιρειῶν	»	4.000
7. Τῶν συνοπτικῶν μηνιαίων καταστάσεων τῶν Τραπεζικῶν Ἑταιρειῶν	»	1.000
8. Τῶν ἀποφάσεων «περὶ ἐγκρίσεως τιμολογίων τῶν Ἀσφαλιστικῶν Ἑταιρειῶν»	»	600
9. Τῶν ὑπουργικῶν ἀποφάσεων «περὶ παροχῆς ἀδείας ἐπεκτάσεως τῶν ἐργασιῶν Ἀσφαλιστικῶν Ἑταιρειῶν», τῶν ἐκθέσεων περιουσιακῶν στοιχείων Ἀνωνύμων Ἑταιρειῶν γενικά, καὶ τῶν ἀποφάσεων τοῦ Δ.Σ. τοῦ ΕΛΤΑ, μὲ τὶς ὁποῖες ἐγκρίνονται καὶ δημοσιεύονται οἱ κανονισμοὶ αὐτοῦ	»	4.000
10. Τῶν ἀποφάσεων «περὶ παροχῆς πληρεξουσιότητος πρὸς ἀντιπροσώπευσιν ἐν Ἑλλάδι ἀλλοδαπῶν Ἑταιρειῶν» καὶ τῶν ἀποφάσεων «περὶ μεταβιβάσεως τοῦ χαρτοφυλακίου Ἀσφαλιστικῶν Ἑταιρειῶν κατὰ τὸ ἄρθρον 59 παρ. 1 τοῦ Ν.Δ. 400/70»	»	2.000
11. Τῶν ἀποφάσεων «περὶ συγχωνεύσεως Ἀνωνύμων Ἑταιρειῶν»	»	10.000
12. Τῶν ἀποφάσεων τῆς Ἐπιτροπῆς τοῦ Χρηματιστηρίου «περὶ εἰσαγωγῆς χρεωγράφων εἰς τὸ Χρηματιστήριον πρὸς διαπραγμάτευσιν, συμφώνως πρὸς τὰς διατάξεις τοῦ ἄρθρου 2 παρ. 3 Α.Ν. 148/67»	Δραχ.	1.000
13. Τῶν ἀποφάσεων τῆς Ἐπιτροπῆς κεφαλαιαγορᾶς «περὶ διαγραφῆς χρεωγράφων ἐκ τοῦ Χρηματιστηρίου, συμφώνως πρὸς τὰς διατάξεις τοῦ ἄρθρου 2 παρ. 4 Α.Ν. 148/1967»	»	1.000

Β'. Δημοσιεύματα Ἑταιρειῶν Περιωρισμένης Εὐθύνης:

1. Τῶν καταστατικῶν	»	1.000
2. Τῶν τροποποιήσεων τῶν καταστατικῶν	»	400
3. Τῶν ἀνακοινώσεων καὶ προσκλήσεων	»	200
4. Τῶν Ἰσολογισμῶν	»	1.000
5. Τῶν ἐκθέσεων ἐκτιμήσεως περιουσιακῶν στοιχείων	»	1.000

Γ'. Δημοσιεύματα Ἀλληλασφαλιστικῶν Συνεταιρισμῶν - Ἀλληλασφαλιστικῶν Ταμείων καὶ Φιλανθρωπικῶν Σωματείων:

1. Τῶν ὑπουργικῶν ἀποφάσεων «περὶ χορηγήσεως ἀδείας λειτουργίας Ἀλληλασφαλιστικῶν Συνεταιρισμῶν - Ἀλληλασφαλιστικῶν Ταμείων»	»	1.000
2. Τῶν Ἰσολογισμῶν τῶν ἀνωτέρω Συνεταιρισμῶν, Ταμείων καὶ Σωματείων	»	1.000

ΙΙ. Στὸ Τέταρτο τεῦχος, τῶν δικαστικῶν πράξεων, προσκλήσεων καὶ λοιπῶν δημοσιεύσεων.	»	400

Τὸ ποσοστὸ ἐπὶ τῶν τελῶν δημοσιεύσεων στὸ Τεῦχος Ἀνωνύμων Ἑταιρειῶν καὶ Ἑταιρειῶν Περιωρισμένης Εὐθύνης, ποὺ πρέπει νὰ καταβάλλεται ὑπὲρ τοῦ Ταμείου Ἀλληλοβοηθείας Προσωπικοῦ Ἐθνικοῦ Τυπογραφείου (ΤΑΠΕΤ), ὁρίσθηκε γενικὰ σὲ 5ο/ο.

Δ'. ΚΑΤΑΒΟΛΗ ΣΥΝΔΡΟΜΩΝ - ΤΕΛΩΝ ΔΗΜΟΣΙΕΥΣΕΩΝ ΚΑΙ ΠΟΣΟΣΤΩΝ Τ.Α.Π.Ε.Τ.

1. Οἱ συνδρομὲς τοῦ ἐσωτερικοῦ καὶ τὰ τέλη δημοσιεύσεων προκαταβάλλονται στὰ Δημόσια Ταμεῖα ἔναντι ἀποδεικτικοῦ εἰσπράξεως, τὸ ὁποῖο φροντίζει ὁ ἐνδιαφερόμενος νὰ τὸ στείλει στὴν Ὑπηρεσία τοῦ Ἐθνικοῦ Τυπογραφείου.

2. Οἱ συνδρομὲς τοῦ ἐξωτερικοῦ εἶναι δυνατὸ νὰ στέλνονται καὶ σὲ ἀνάλογο συνάλλαγμα μὲ ἐπιταγὴ ἐπ' ὀνόματι τοῦ Διευθυντῆ τῶν Διοικητικῶν καὶ Οἰκονομικῶν Ὑποθέσεων τοῦ Ἐθνικοῦ Τυπογραφείου.

3. Τὸ ὑπὲρ τοῦ ΤΑΠΕΤ ποσοστὸ ἐπὶ τῶν ἀνωτέρω συνδρομῶν καὶ τελῶν δημοσιεύσεων καταβάλλεται ὡς ἑξῆς:

α) στὴν Ἀθήνα: στὸ Ταμεῖο τοῦ ΤΑΠΕΤ (Κατάστημα Ἐθνικοῦ Τυπογραφείου),

β) στὶς ὑπόλοιπες πόλεις τοῦ Κράτους: στὰ Δημόσια Ταμεῖα καὶ ἀποδίδεται στὸ ΤΑΠΕΤ σύμφωνα μὲ τὶς 192378/3639/1947 (RONEO 185) καὶ 178048/5321/31.7.65 (RONEO 139) ἐγκυκλίους διαταγὲς τοῦ Γ.Λ.Κ.,

γ) στὶς περιπτώσεις συνδρομῶν ἐξωτερικοῦ: ὅταν ἡ ἀποστολή τους γίνεται μὲ ἐπιταγές, μαζὶ μ' αὐτὲς στέλνεται καὶ τὸ ὑπὲρ τοῦ ΤΑΠΕΤ ποσοστό.

Ὁ Γενικὸς Διευθυντὴς
ΒΑΣΙΛΕΙΟΣ ΣΤ. ΝΙΚΑΣ

ΑΠΟ ΤΟ ΕΘΝΙΚΟ ΤΥΠΟΓΡΑΦΕΙΟ